



# LEONARDO PRO X 3000/48 Li

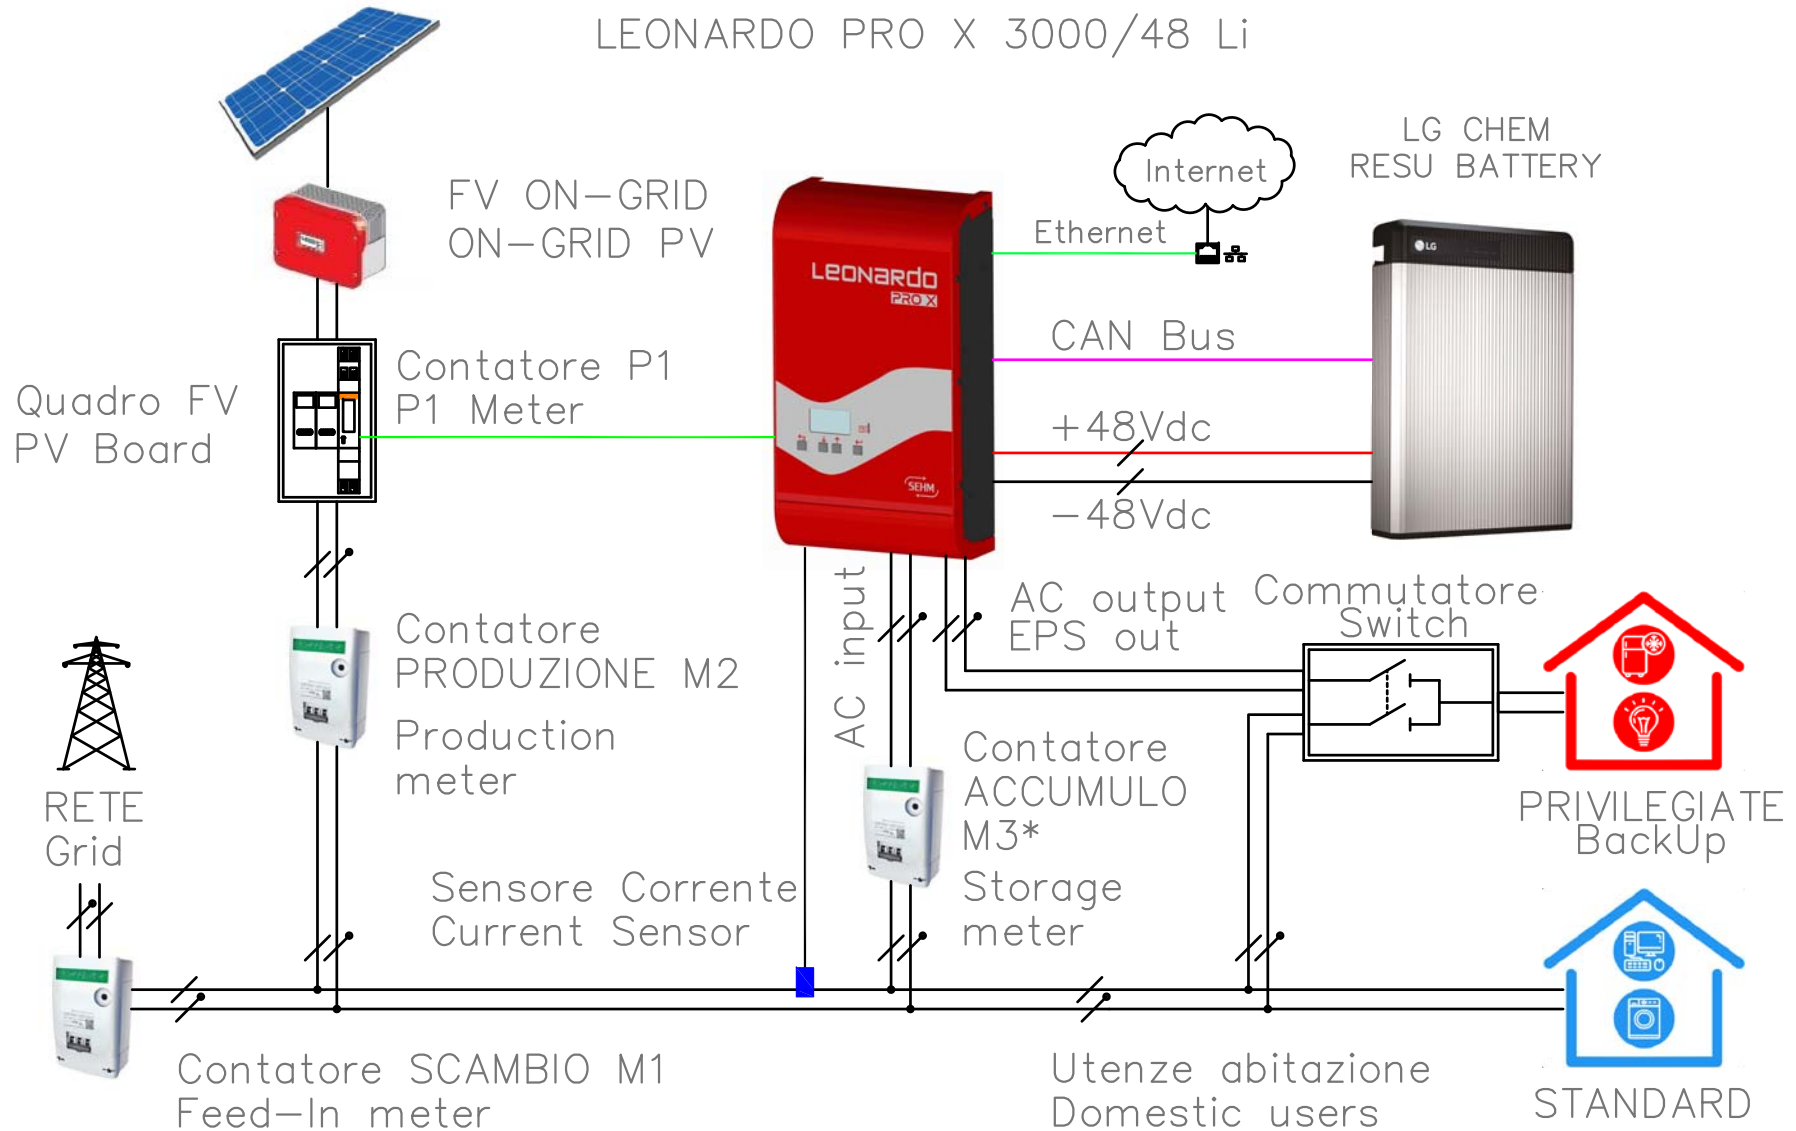

- \* Contatore M3 obbligatorio solo in caso di tariffa omnicomprensiva - V° Conto energia
- \* M3 meter mandatory only in case of omnicomprehensive tariff - V° Conto energia

|   |              |        |
|---|--------------|--------|
| MACCHINA/IMPIANTO :LEONARDO PRO X 3000/48 Li  | ORDINE :     | FOGLIO |
| Contatore M3 + Utenze Standard e Privilegiate | COMMITTENTE: | 01     |
| DENOMINAZIONE: Schema Unifilare n.1           | ESECUTORE :  | ---    |
| DATA : 09/2019                                | AGG. :       |        |


# LEONARDO PRO X 3000/48 Li

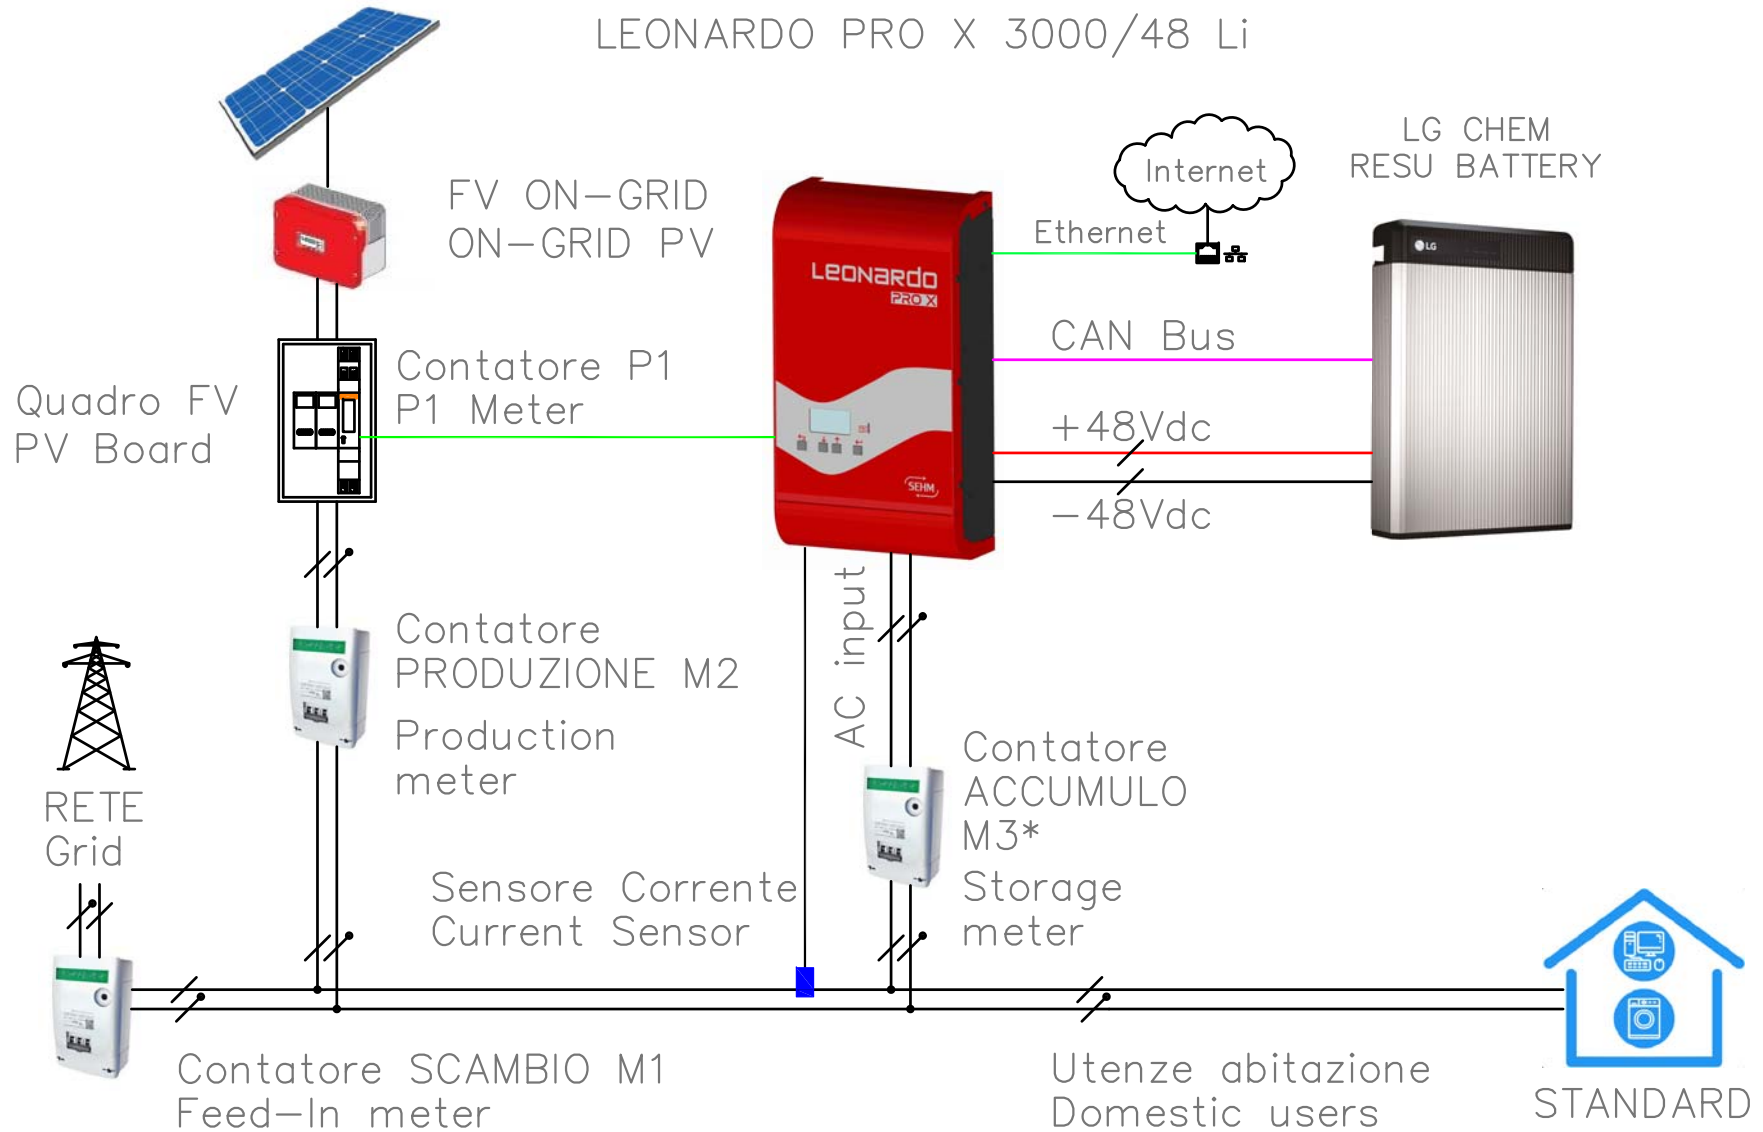


- \* Contatore M3 obbligatorio solo in caso di tariffa omnicomprensiva – V° Conto energia
- \* M3 meter mandatory only in case of omnicomprehensive tariff – V° Conto energia

|  |              |        |
|--|--------------|--------|
| MACCHINA/IMPIANTO :LEONARDO PRO X 3000/48 Li | ORDINE :     | FOGLIO |
| Contatore M3 + Utenze Standard               | COMMITTENTE: | 01     |
| DENOMINAZIONE: Schema Unifilare n.2          | ESECUTORE :  | ---    |
| DATA : 09/2019                               | AGG. :       |        |


# LEONARDO PRO X 3000/48 Li

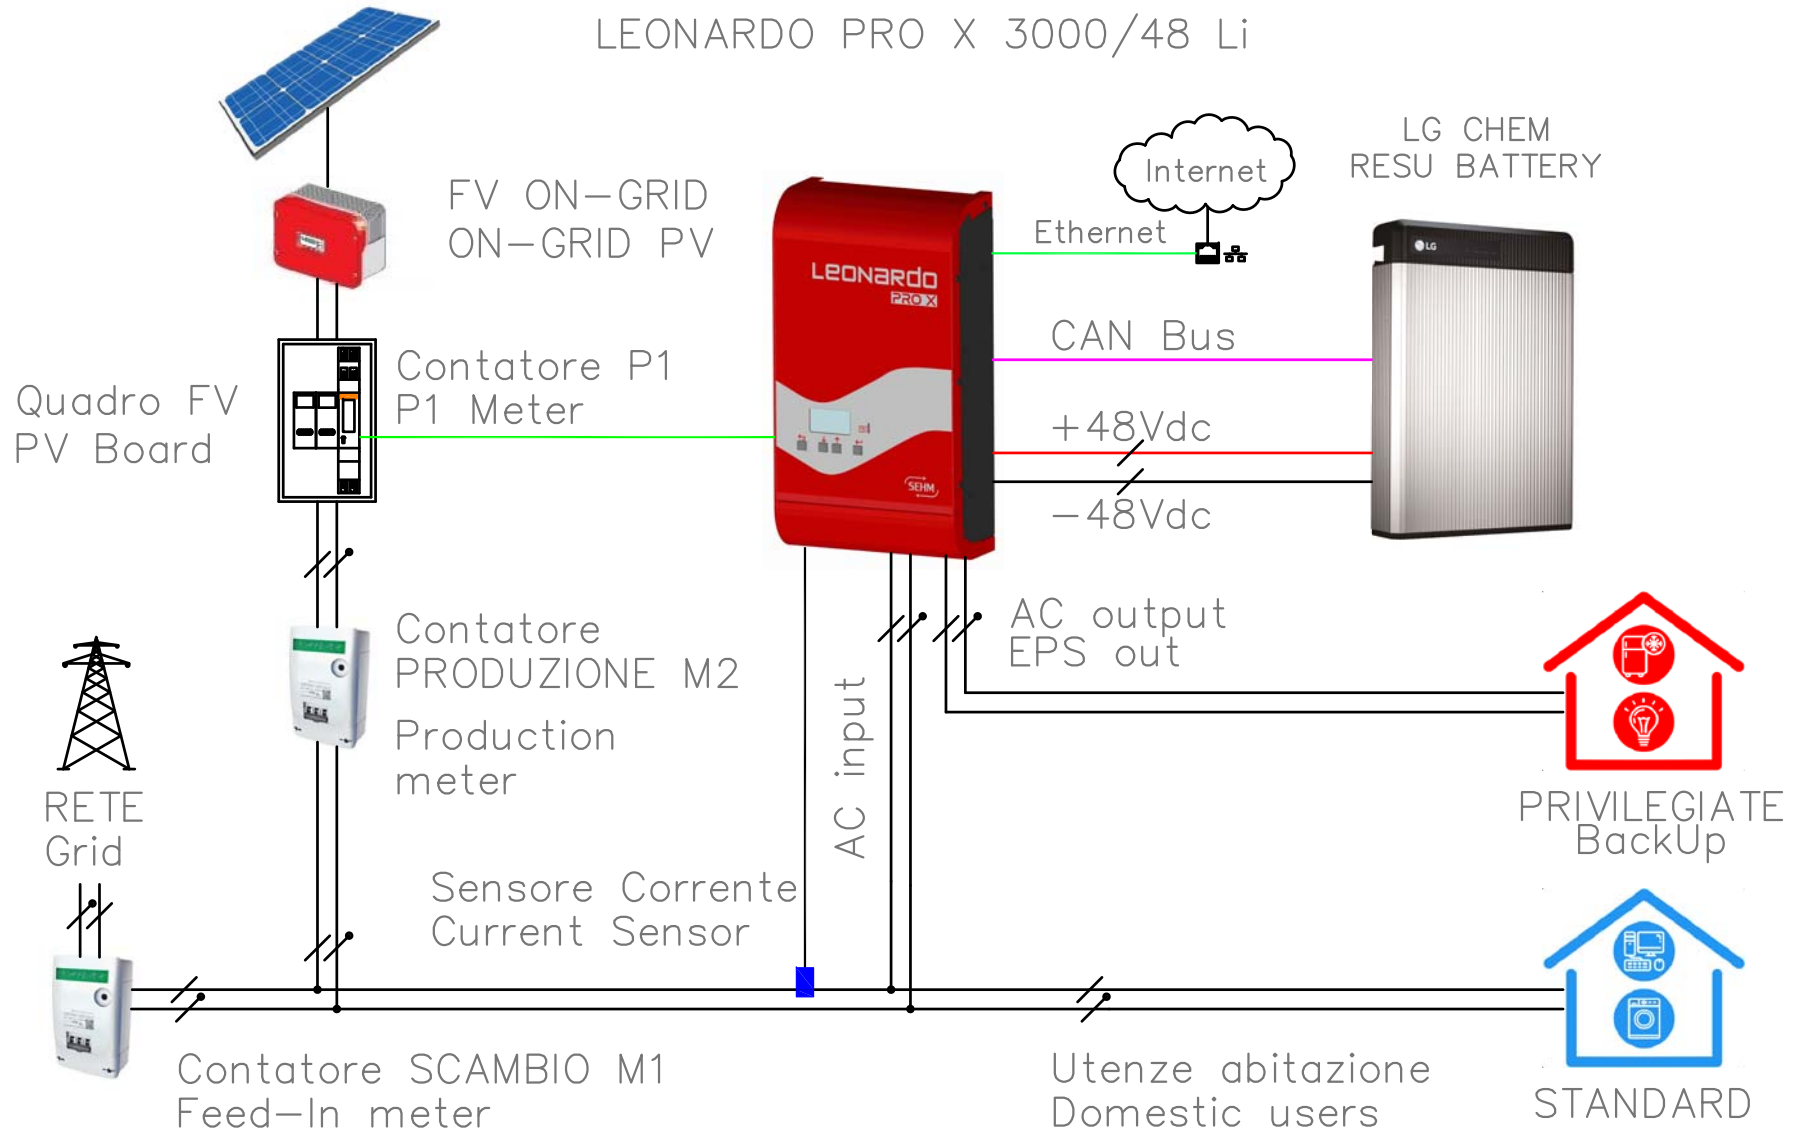

|  |              |        |
|--|--------------|--------|
| MACCHINA/IMPIANTO :LEONARDO PRO X 3000/48 Li | ORDINE :     | FOGLIO |
| UtENZE Standard e Privilegiate               | COMMITTENTE: | 01     |
| DENOMINAZIONE: Schema Unifilare n.3          | ESECUTORE :  | ---    |
| DATA : 09/2019                               | AGG. :       |        |

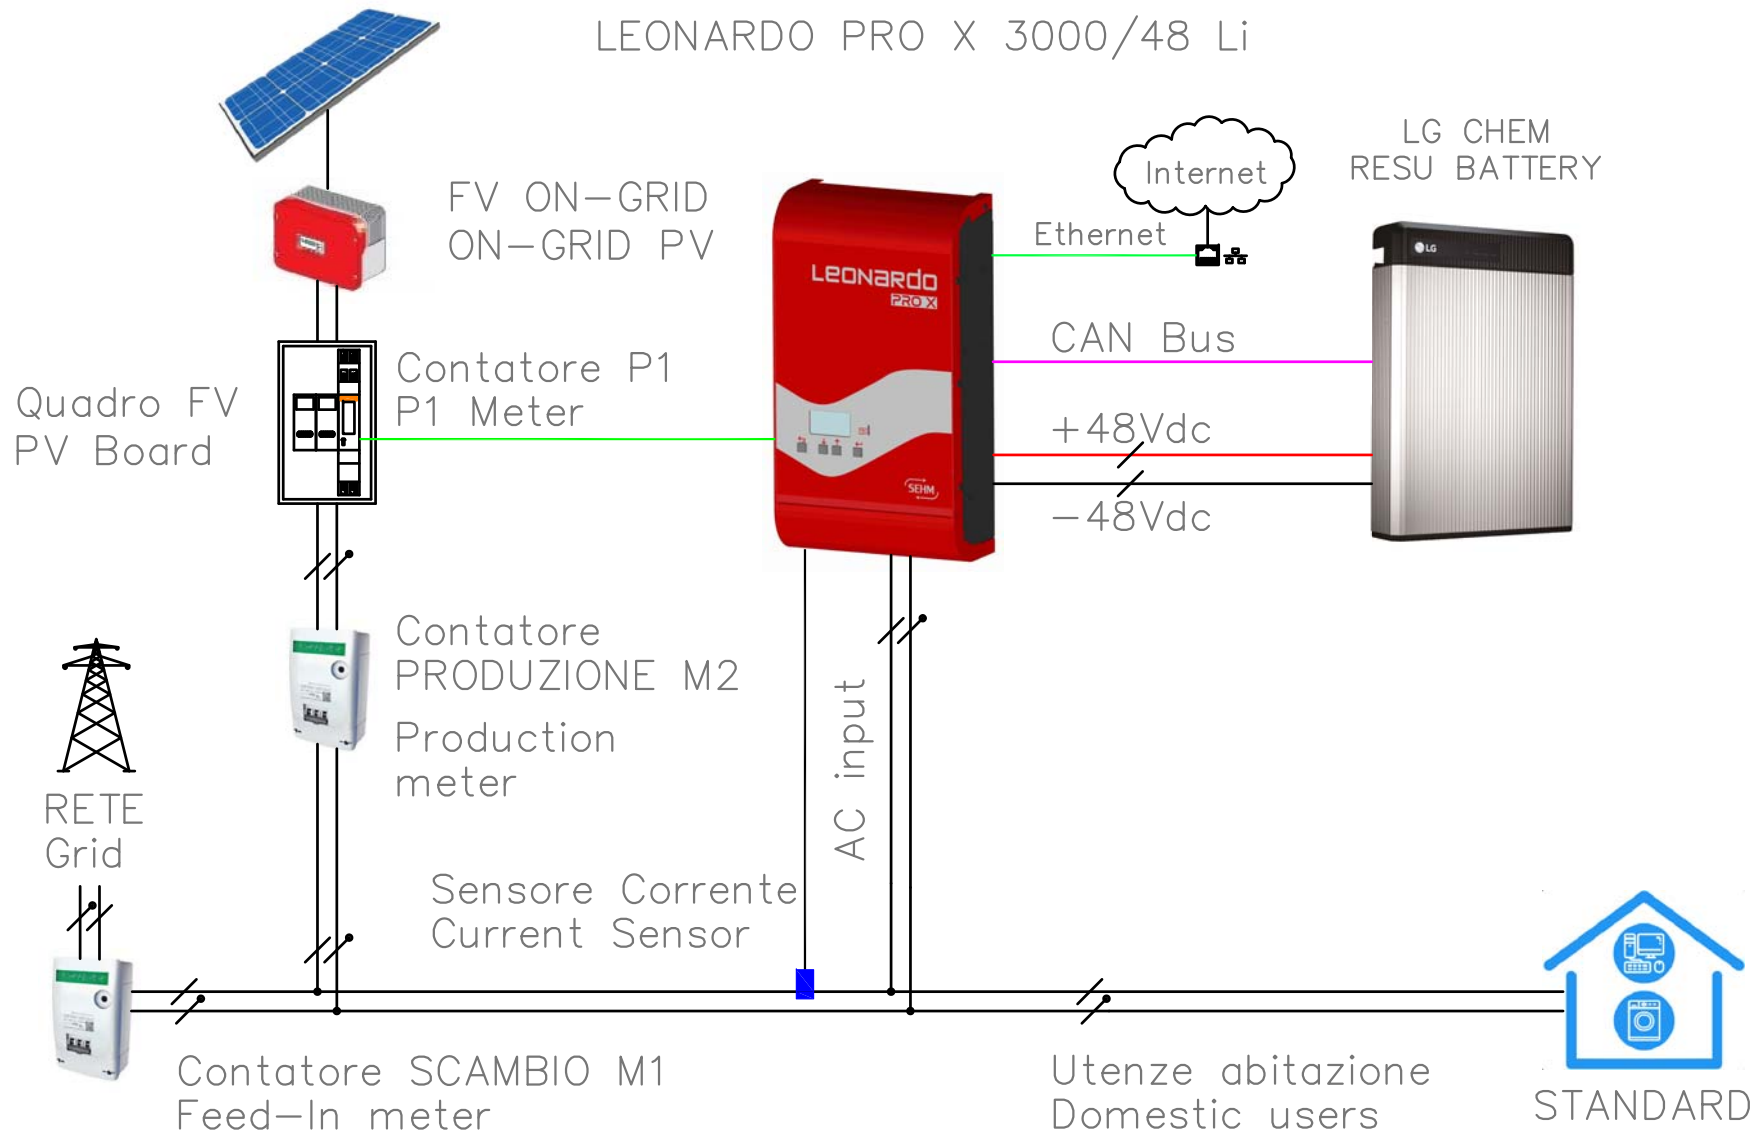

|  |              |        |
|--|--------------|--------|
| MACCHINA/IMPIANTO :LEONARDO PRO X 3000/48 Li | ORDINE :     | FOGLIO |
| Utenze Standard                              | COMMITTENTE: | 01     |
| DENOMINAZIONE: Schema Unifilare n.4          | ESECUTORE :  | ---    |
| DATA : 09/2019                               | AGG. :       |        |

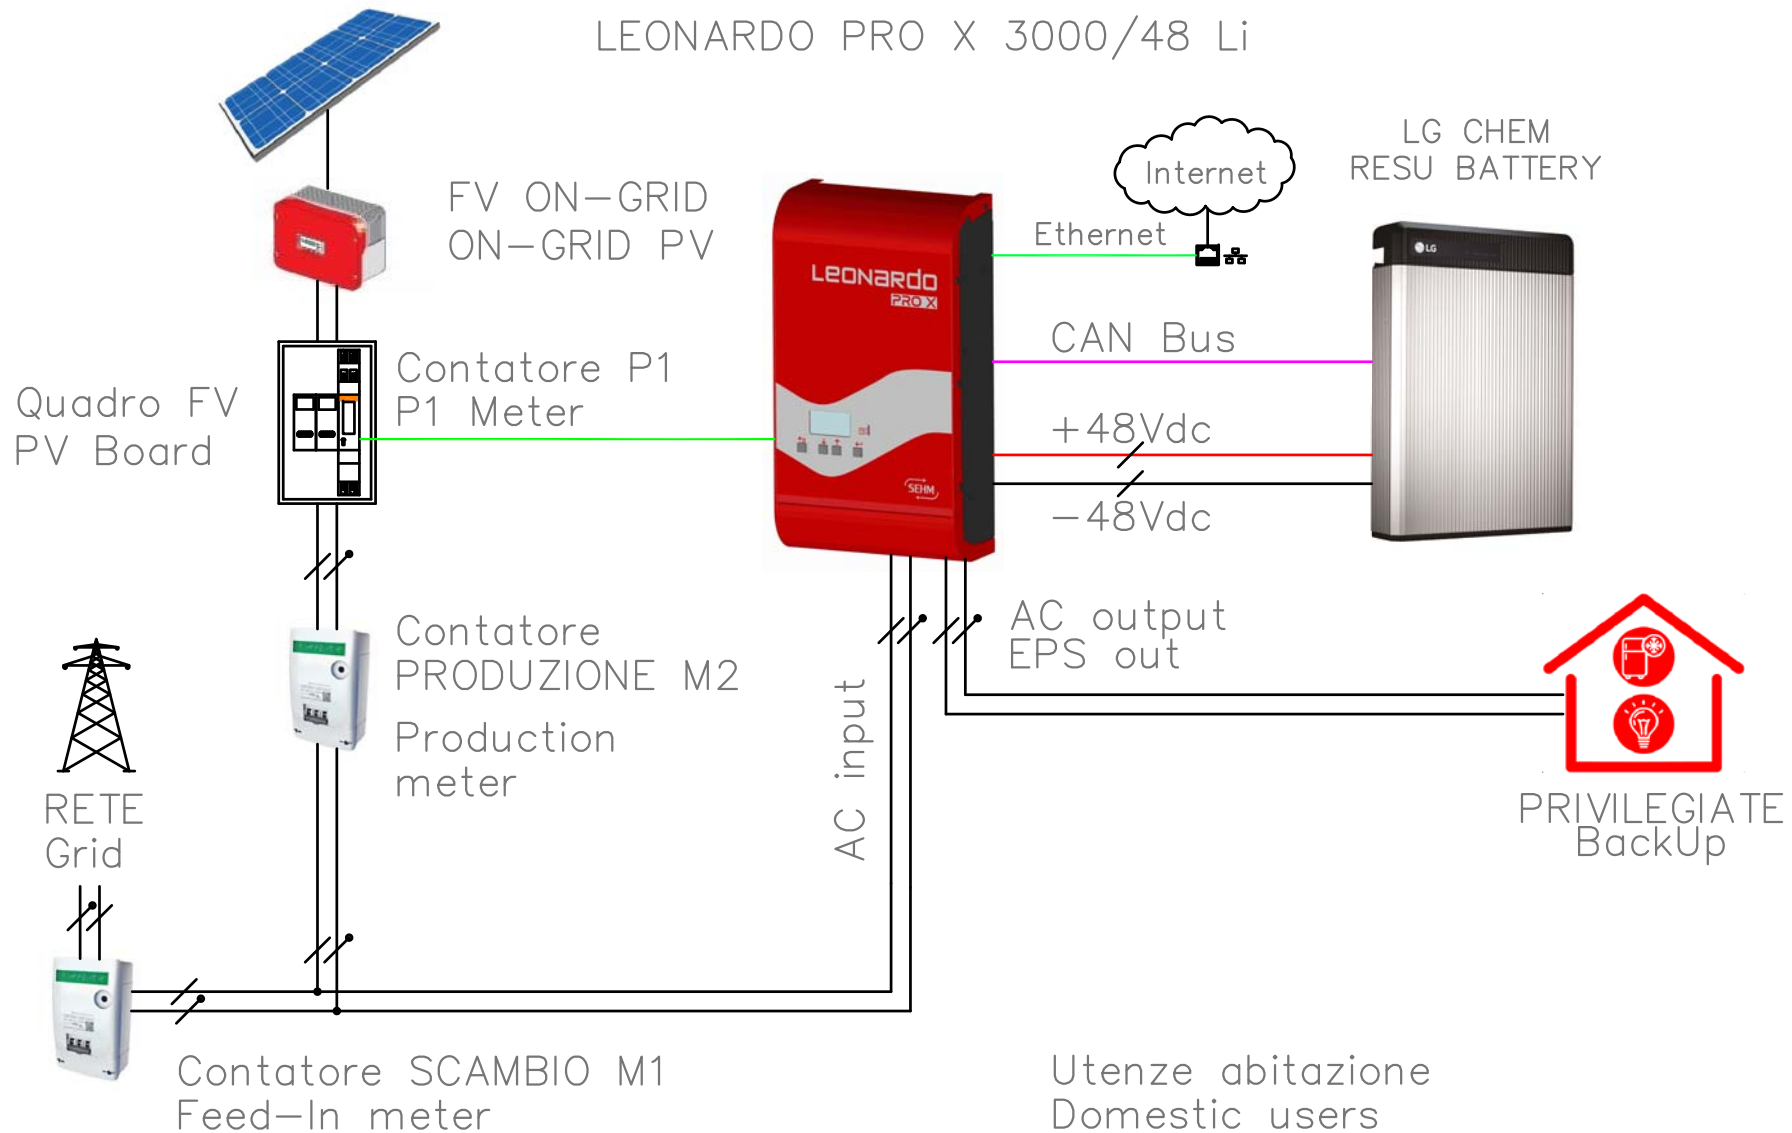

|  |              |        |
|--|--------------|--------|
| MACCHINA/IMPIANTO :LEONARDO PRO X 3000/48 Li | ORDINE :     | FOGLIO |
| Utenze Privilegiate                          | COMMITTENTE: | 01     |
| DENOMINAZIONE: Schema Unifilare n.5          | ESECUTORE :  | ---    |
| DATA : 09/2019                               | AGG. :       |        |